



Externe Kompensationsfläche

- LEGENDE**
- Grundstück für Ausgleichsmaßnahme
Gde. Schollbrunn, Fl.-Nr. 500
- Ausgleichsmaßnahme**
- a. Gepl. Baum
AC – Acer campestris, AP – Acer pseudoplatanus
CB – Carpinus betulus, MS – Malus sylvestris, PA – Prunus avium, PC – Pyrus communis, SA – Sorbus aucuparia
- b. Gepl. Hecke
- c. Gepl. Leesteinriegel
- d. Vorhandener Baum

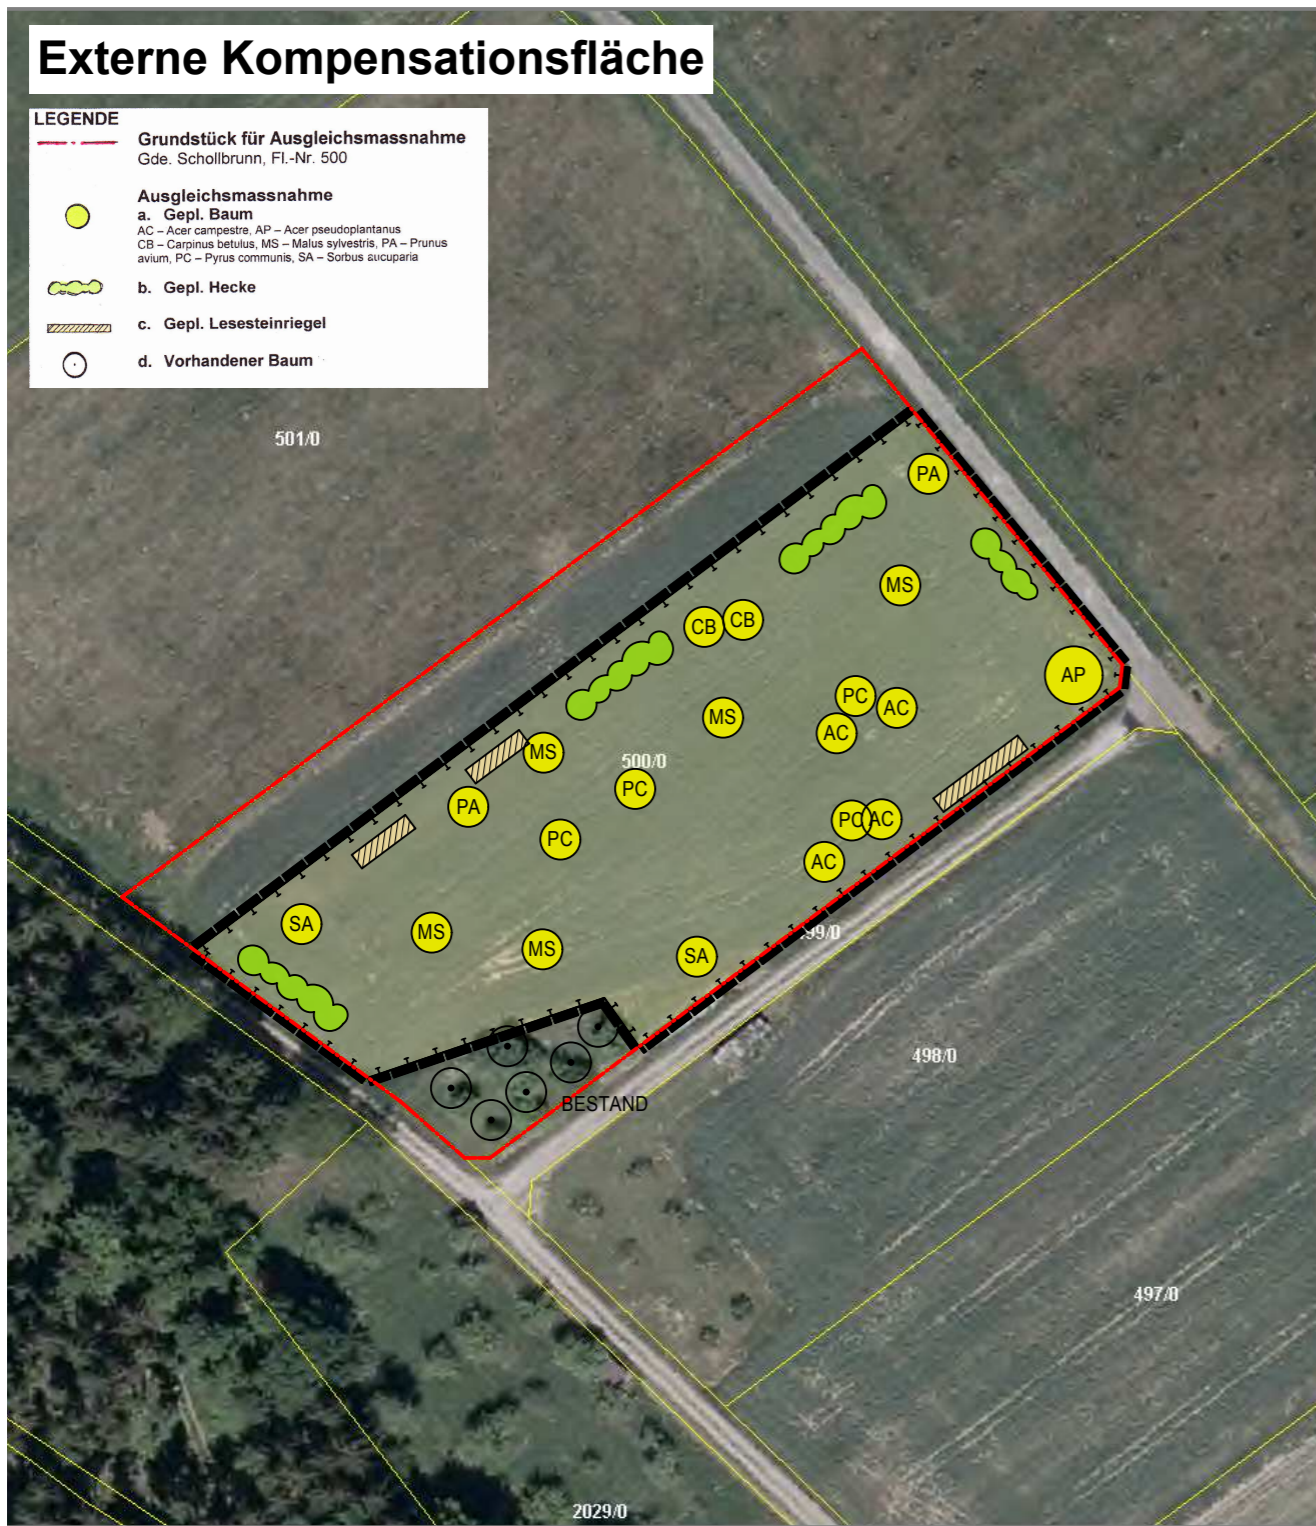

Bebauungs- und Grünordnungsplan

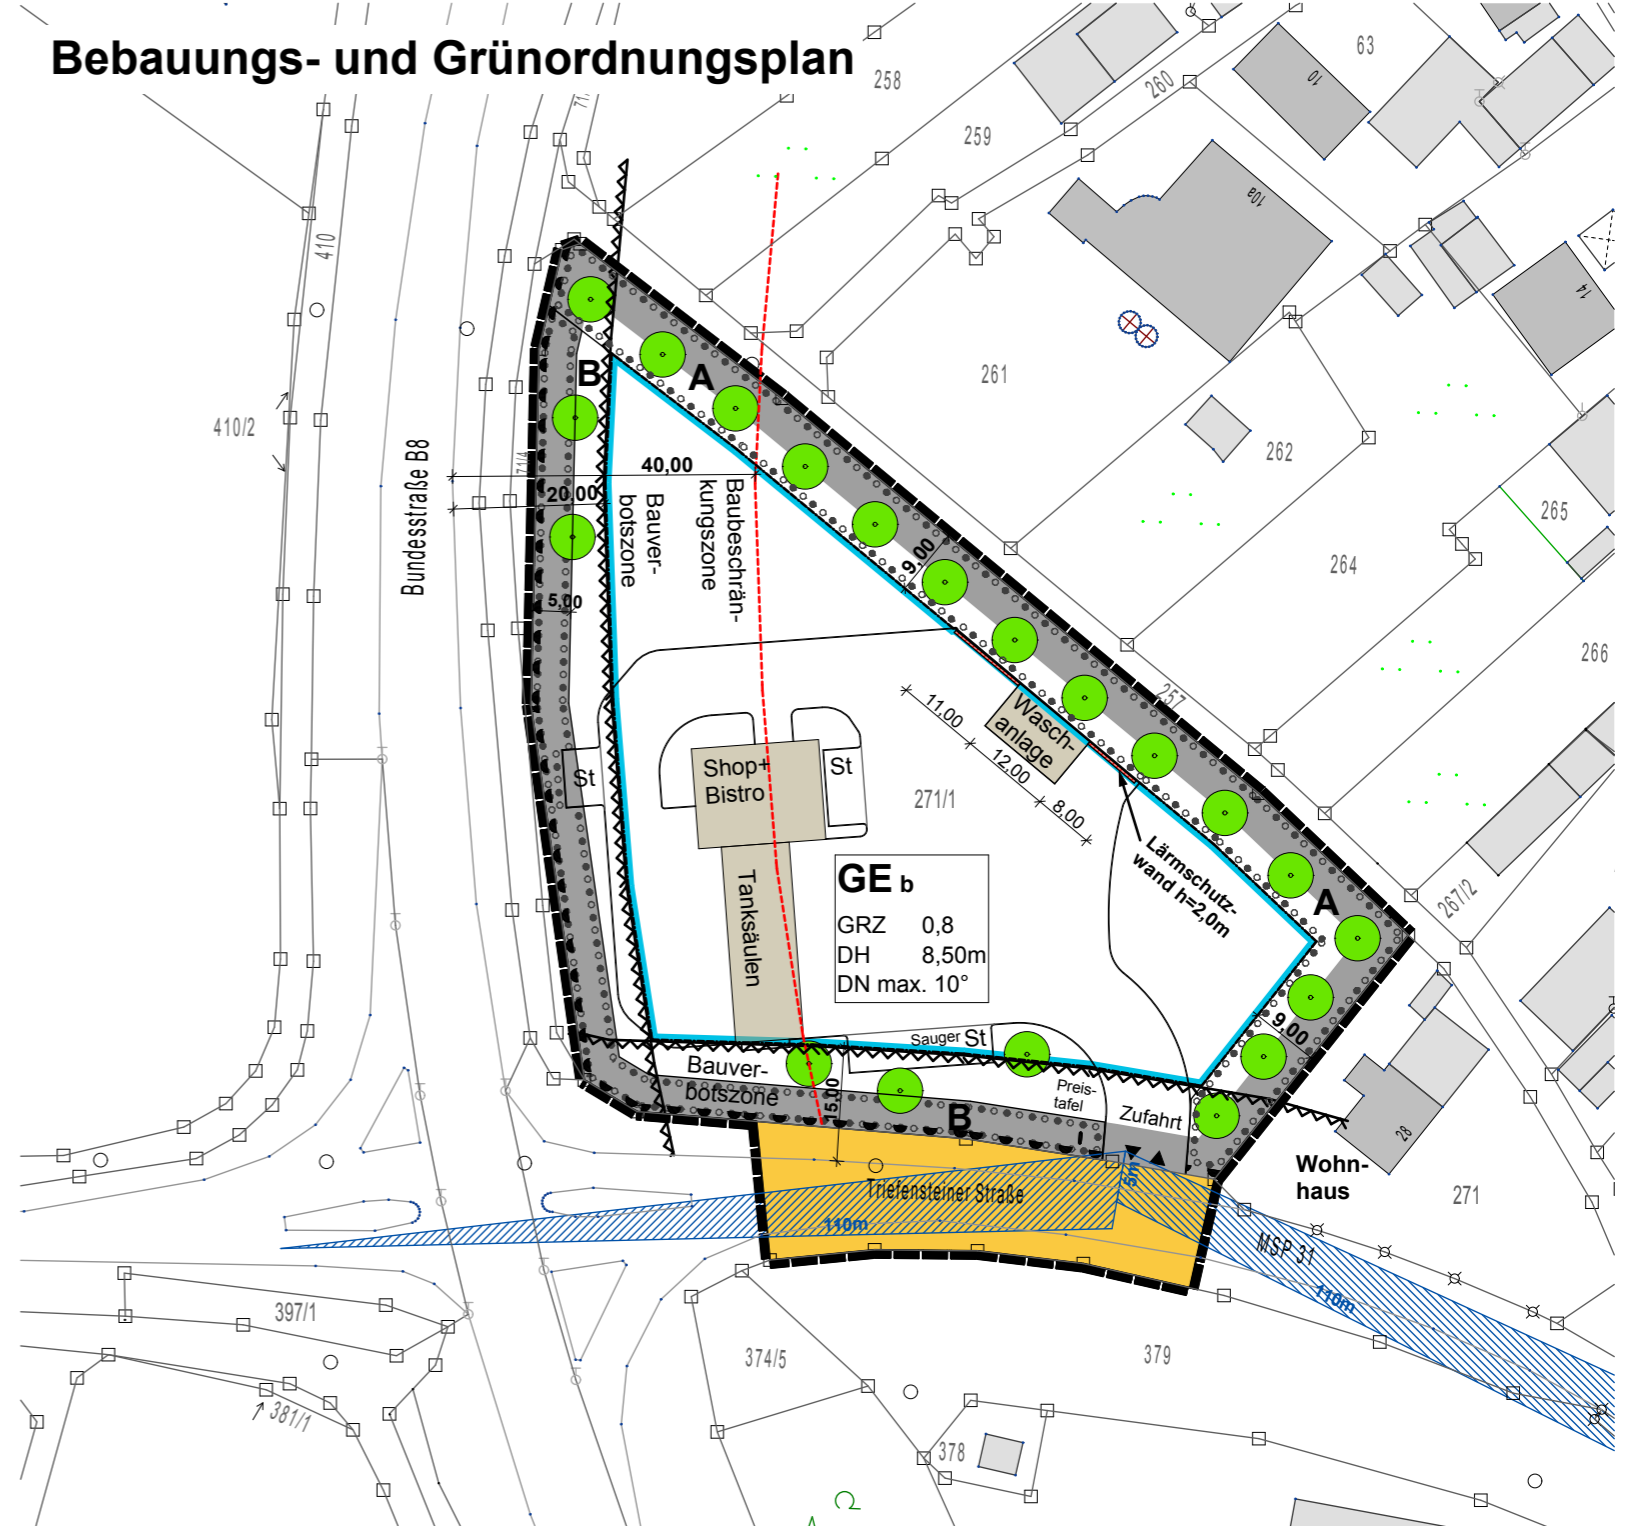

STADT MARKTHEIDENFELD

VORENTWURF
vorhabenbezogener Bebauungs- und Grünordnungsplan
"Tankstelle"

22.04.2014 M 1:1.000

PLANERGRUPPE
HYTREK
THOMAS
WEYELL
WEYELL

Freie Architekten und Städtebauarchitekten

Mühlstraße 43 63741 Aschaffenburg
Tel.: 06021/41 11 98 Fax: 06021/45 09 98
Mail: a.burg@htww.de Internet: www.htww.de

